


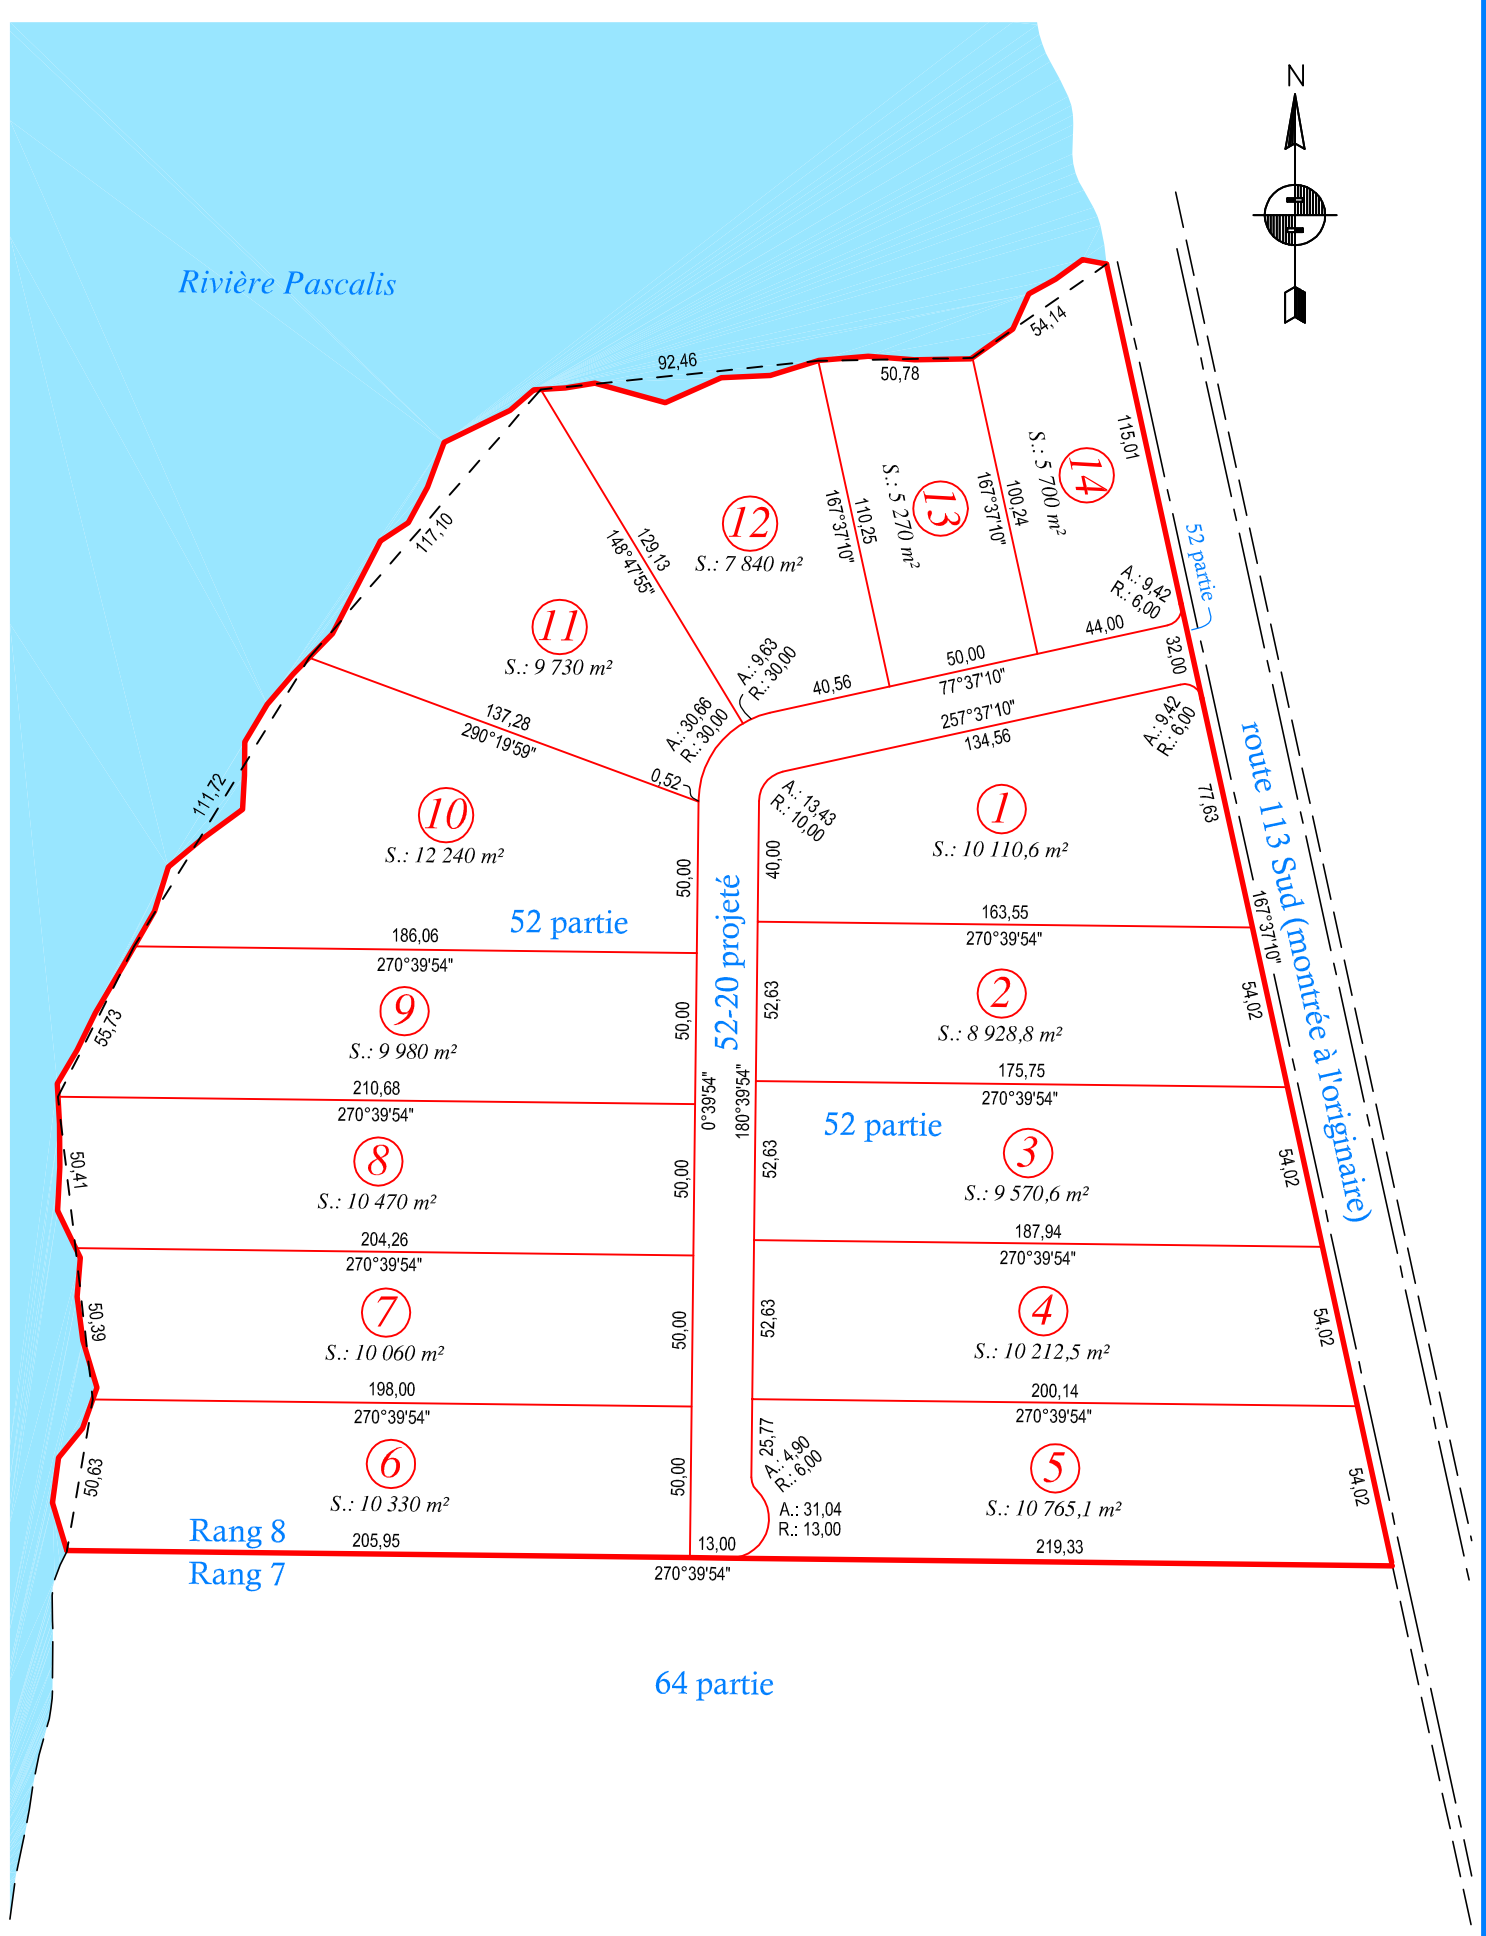

Rivière Pascalis



ÉCHELLE : 1:2500

N.B. LES MESURES INDIQUÉES SUR CE DOCUMENT SONT EN MÈTRES (SI).
LES DIRECTIONS APPARAISSANT SUR CE DOCUMENT SONT CONVENTIONNELLES.

**PROJET DE LOTISSEMENT SUR UNE PARTIE
DU LOT 52 DU RANG 8
CADASTRE DU CANTON DE PASCALIS
CIRCONSCRIPTION FONCIÈRE D'ABITIBI
MUNICIPALITÉ : PAROISSE DE SENNETERRE**

MANDANT : 9151-1824 QUÉBEC INC.



DESCARREAUX & DUBÉ

633, 2e Avenue Val-d'Or, Qc J9P 1W5
Tél: (819)824-8904 Fax: (819)824-8905
Courriel: descarreauxdube@cablevision.qc.ca

VAL-D'OR, LE 19 OCTOBRE 2007

DOSSIER : V07-S-245